Obergeschoss 2
(OG2)

Künstler Foyer (KU)
Casino Foyer (CF)

CF201 Rubner Holding
CF202 Collano
CF203 ERLUS
CF204 NOVATOP/HWZ Kuratle&Jaecker
CF205 Saint Gobain Rigips
KU206 DHV Deutscher Holzfertigbauverband
KU207 HU-Holzunion
KU208 Holzbau Deutschland - Institut
KU209 Schmid Schrauben Hainfeld
KU210 SEMA
KU211 Ampack
KU212 cadwork informatik Software
KU213 KRONOSPAN Luxembourg
KU214 Dennert Baustoffwelt
KU215 Bundes-Gütegemeinschaft Montagebau und Fertighäuser
KU216 Raimund Beck
KU217 TiComTec
KU218 Dlubal Software
KU219 DFG Deutsche Fundamentbaugesellschaft
KU220 Compass Software
KU221 GYSO
KU222 Riwega
KU223 ISO-Chemie
KU224 GH Baubeschläge
KU225 Resiswiss
KU226 HMR Jacob
KU227 Dörken
KU228 RAMPA – Hans Brügmann
KU229 PREBENA Wilfried Bornemann
KU230 Sherpa Connection Systems
KU231 Dietrich's
KU232 KNAPP
KU233 Botschaft von Kanada
KU234 TUM.wood
CF235 Resysta International Resysta
CF236 Akademie der Hochschule Biberach
CF237 Forum Weisstanne
CF238 X-Lam Dolomiti
CF239 sblumer ZT
CF240 Schuler Consulting
CF241 Timber Concept
CF242 Vollholz Hybriddecken Engelhardt
CF243 Fraunhofer-Institut für Holzforschung WKI
CF244 PROGEO Monitoring Systeme und Services
CF245
CF246

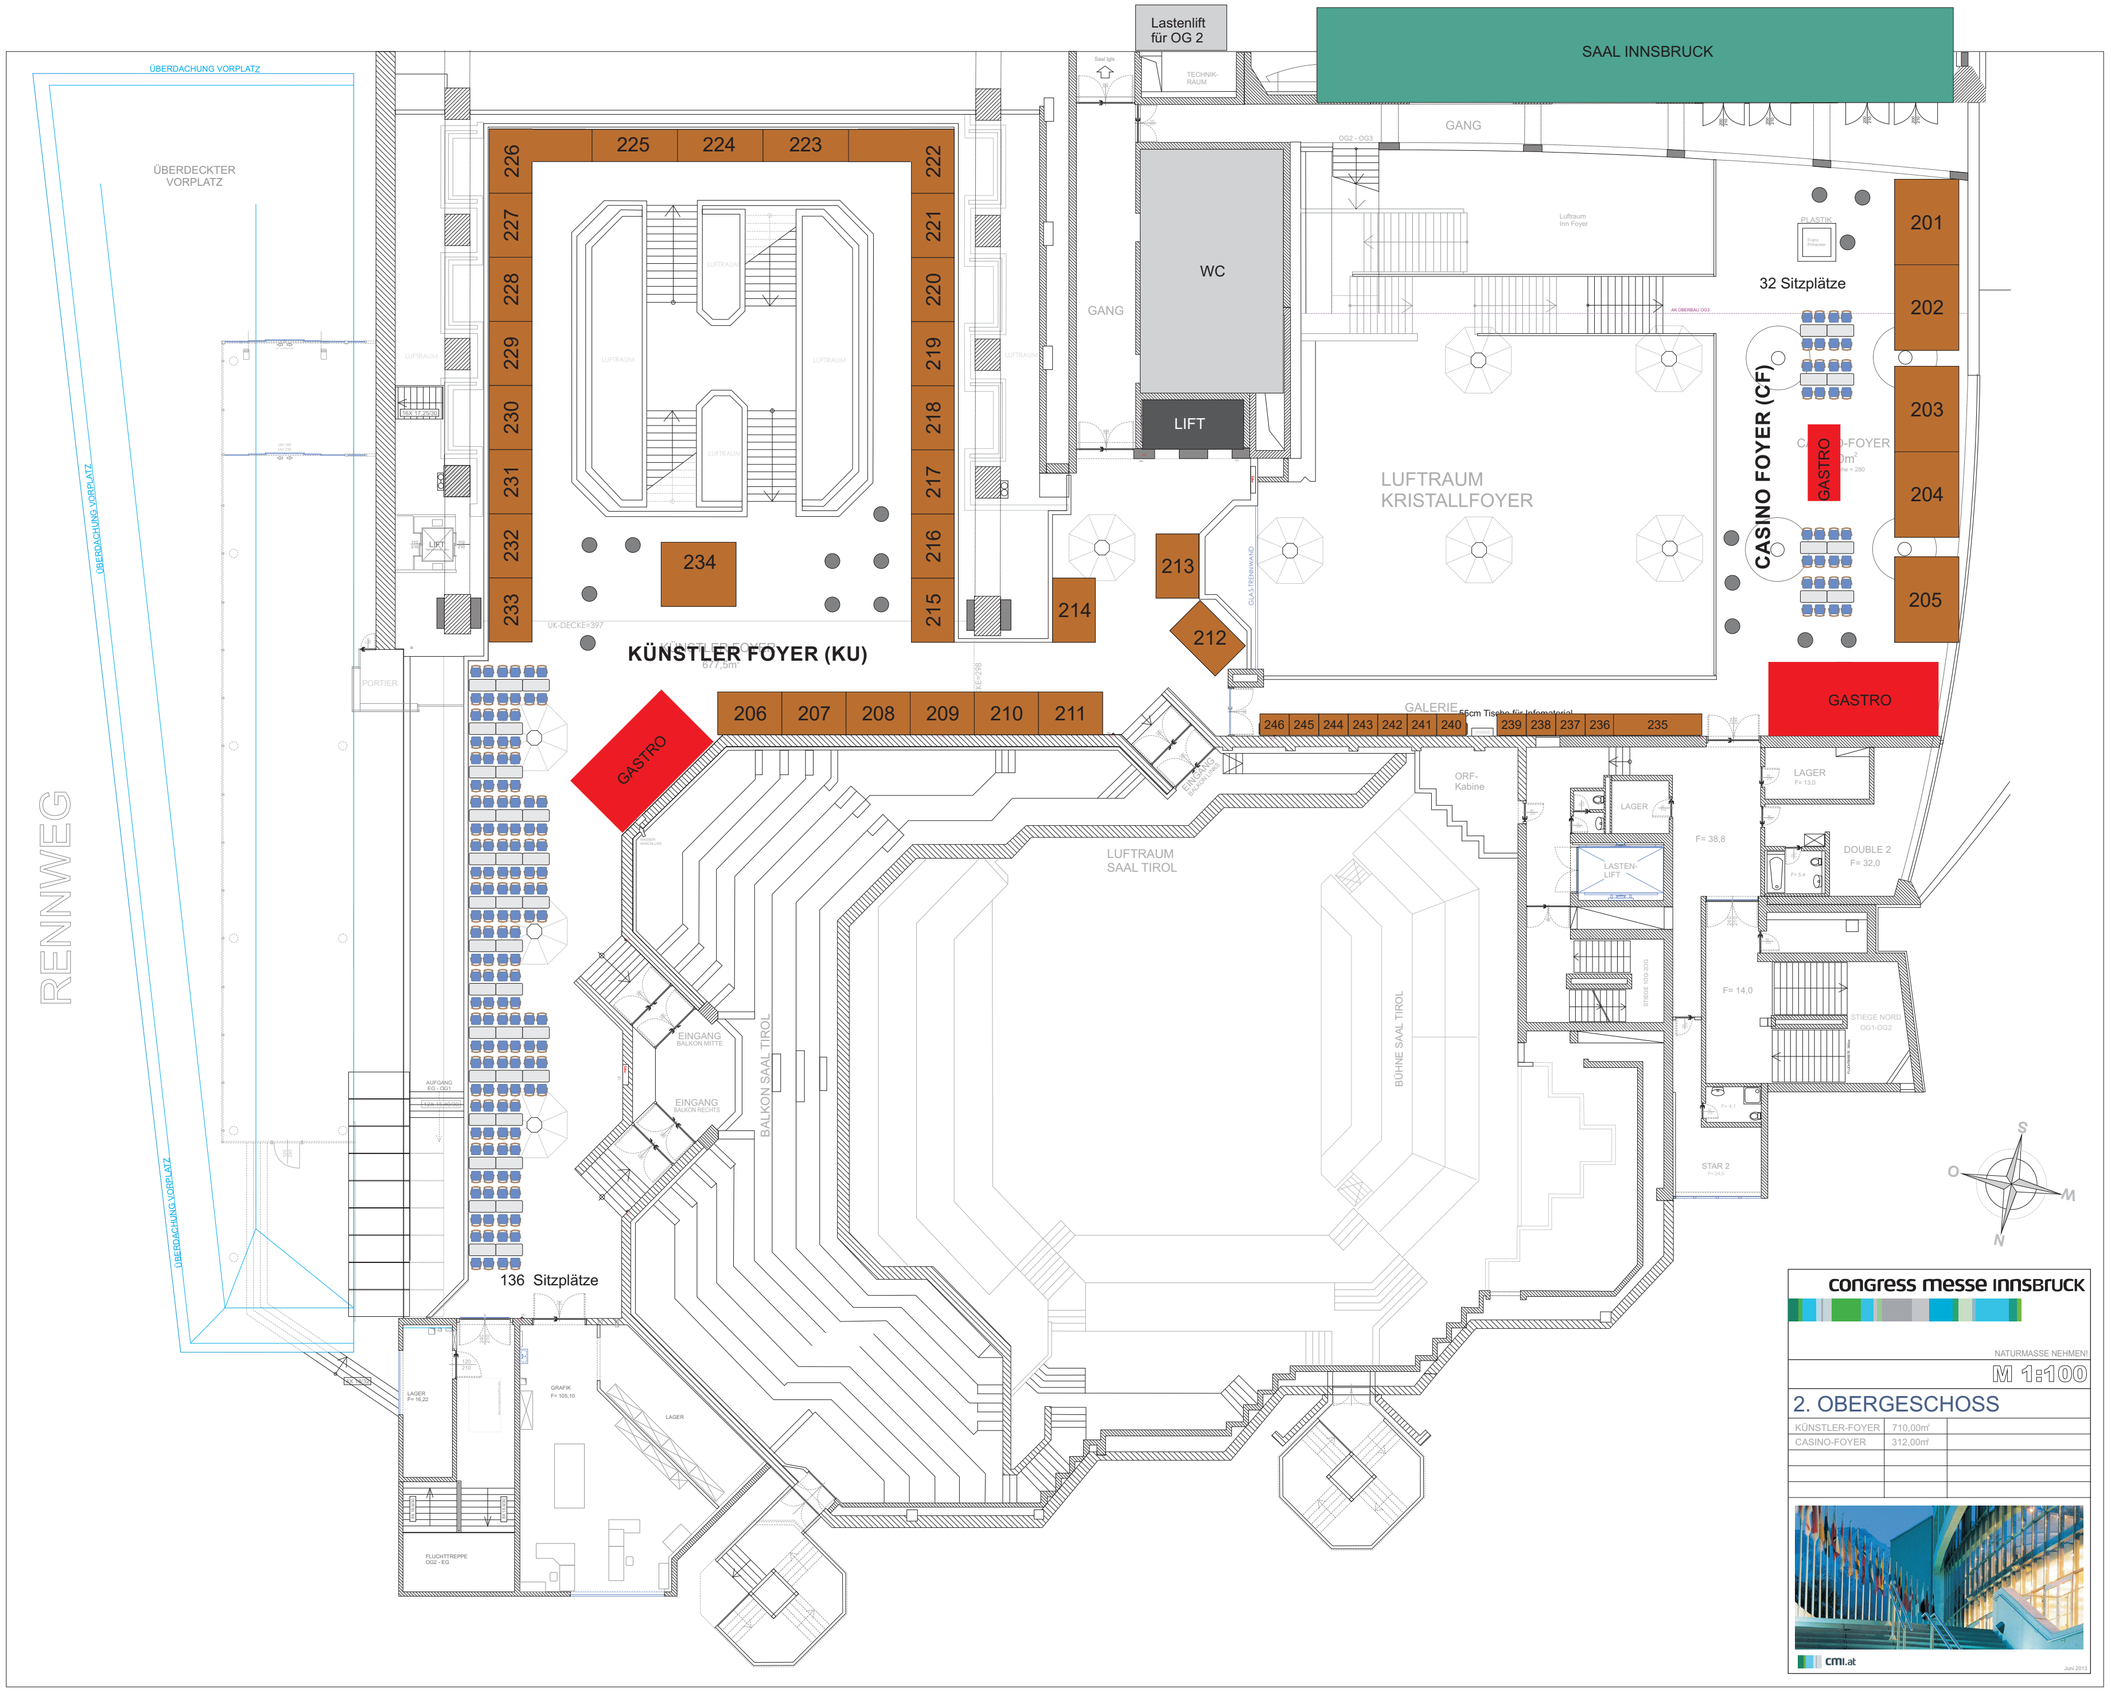

congress messe innsbruck

NATURMASSE NEHMEN!

M 1:100

2. OBERGESCHOSS

KÜNSTLER-FOYER	710,00m²	
CASINO-FOYER	312,00m²	

cmi.at

Juni 2013